


LEGENDA
RED MUNICIPAL

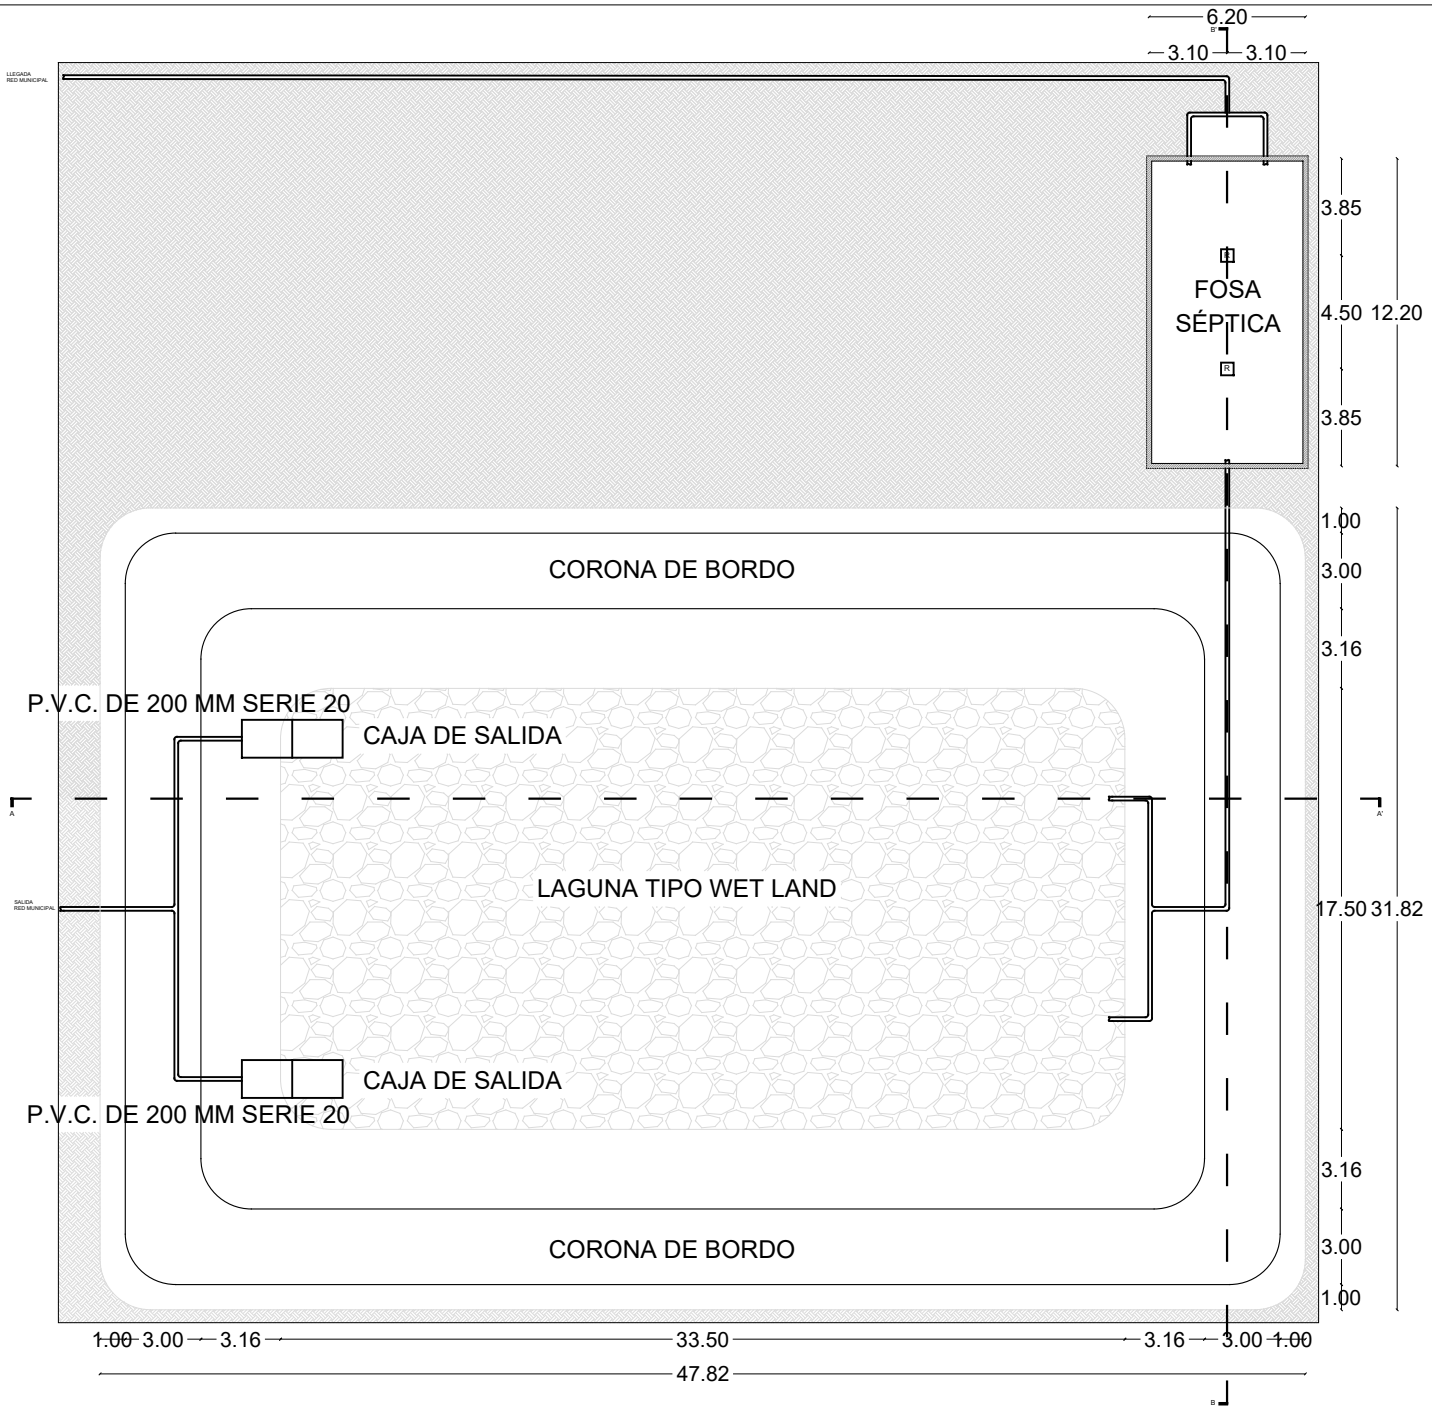

PLANTA HUMEDAL

HUMEDAL SAN PEDRO DE VALENCIA

PROPIETARIO:
COMUNIDAD SAN
PEDRO DE VALENCIA

CONTIENE:
PLANTA
ARQUITECTONICA

DIBUJO:
JORGE ANTONIO
MARTINEZ ESCALONA

INSTITUCIÓN:
ITESO

PROFESOR:
HECTOR MORALES
GIL DE LA TORRE

ESCALA:
1:300

FECHA:
14-11-2017